


# 道路供用開始範囲(第1期)及び日時

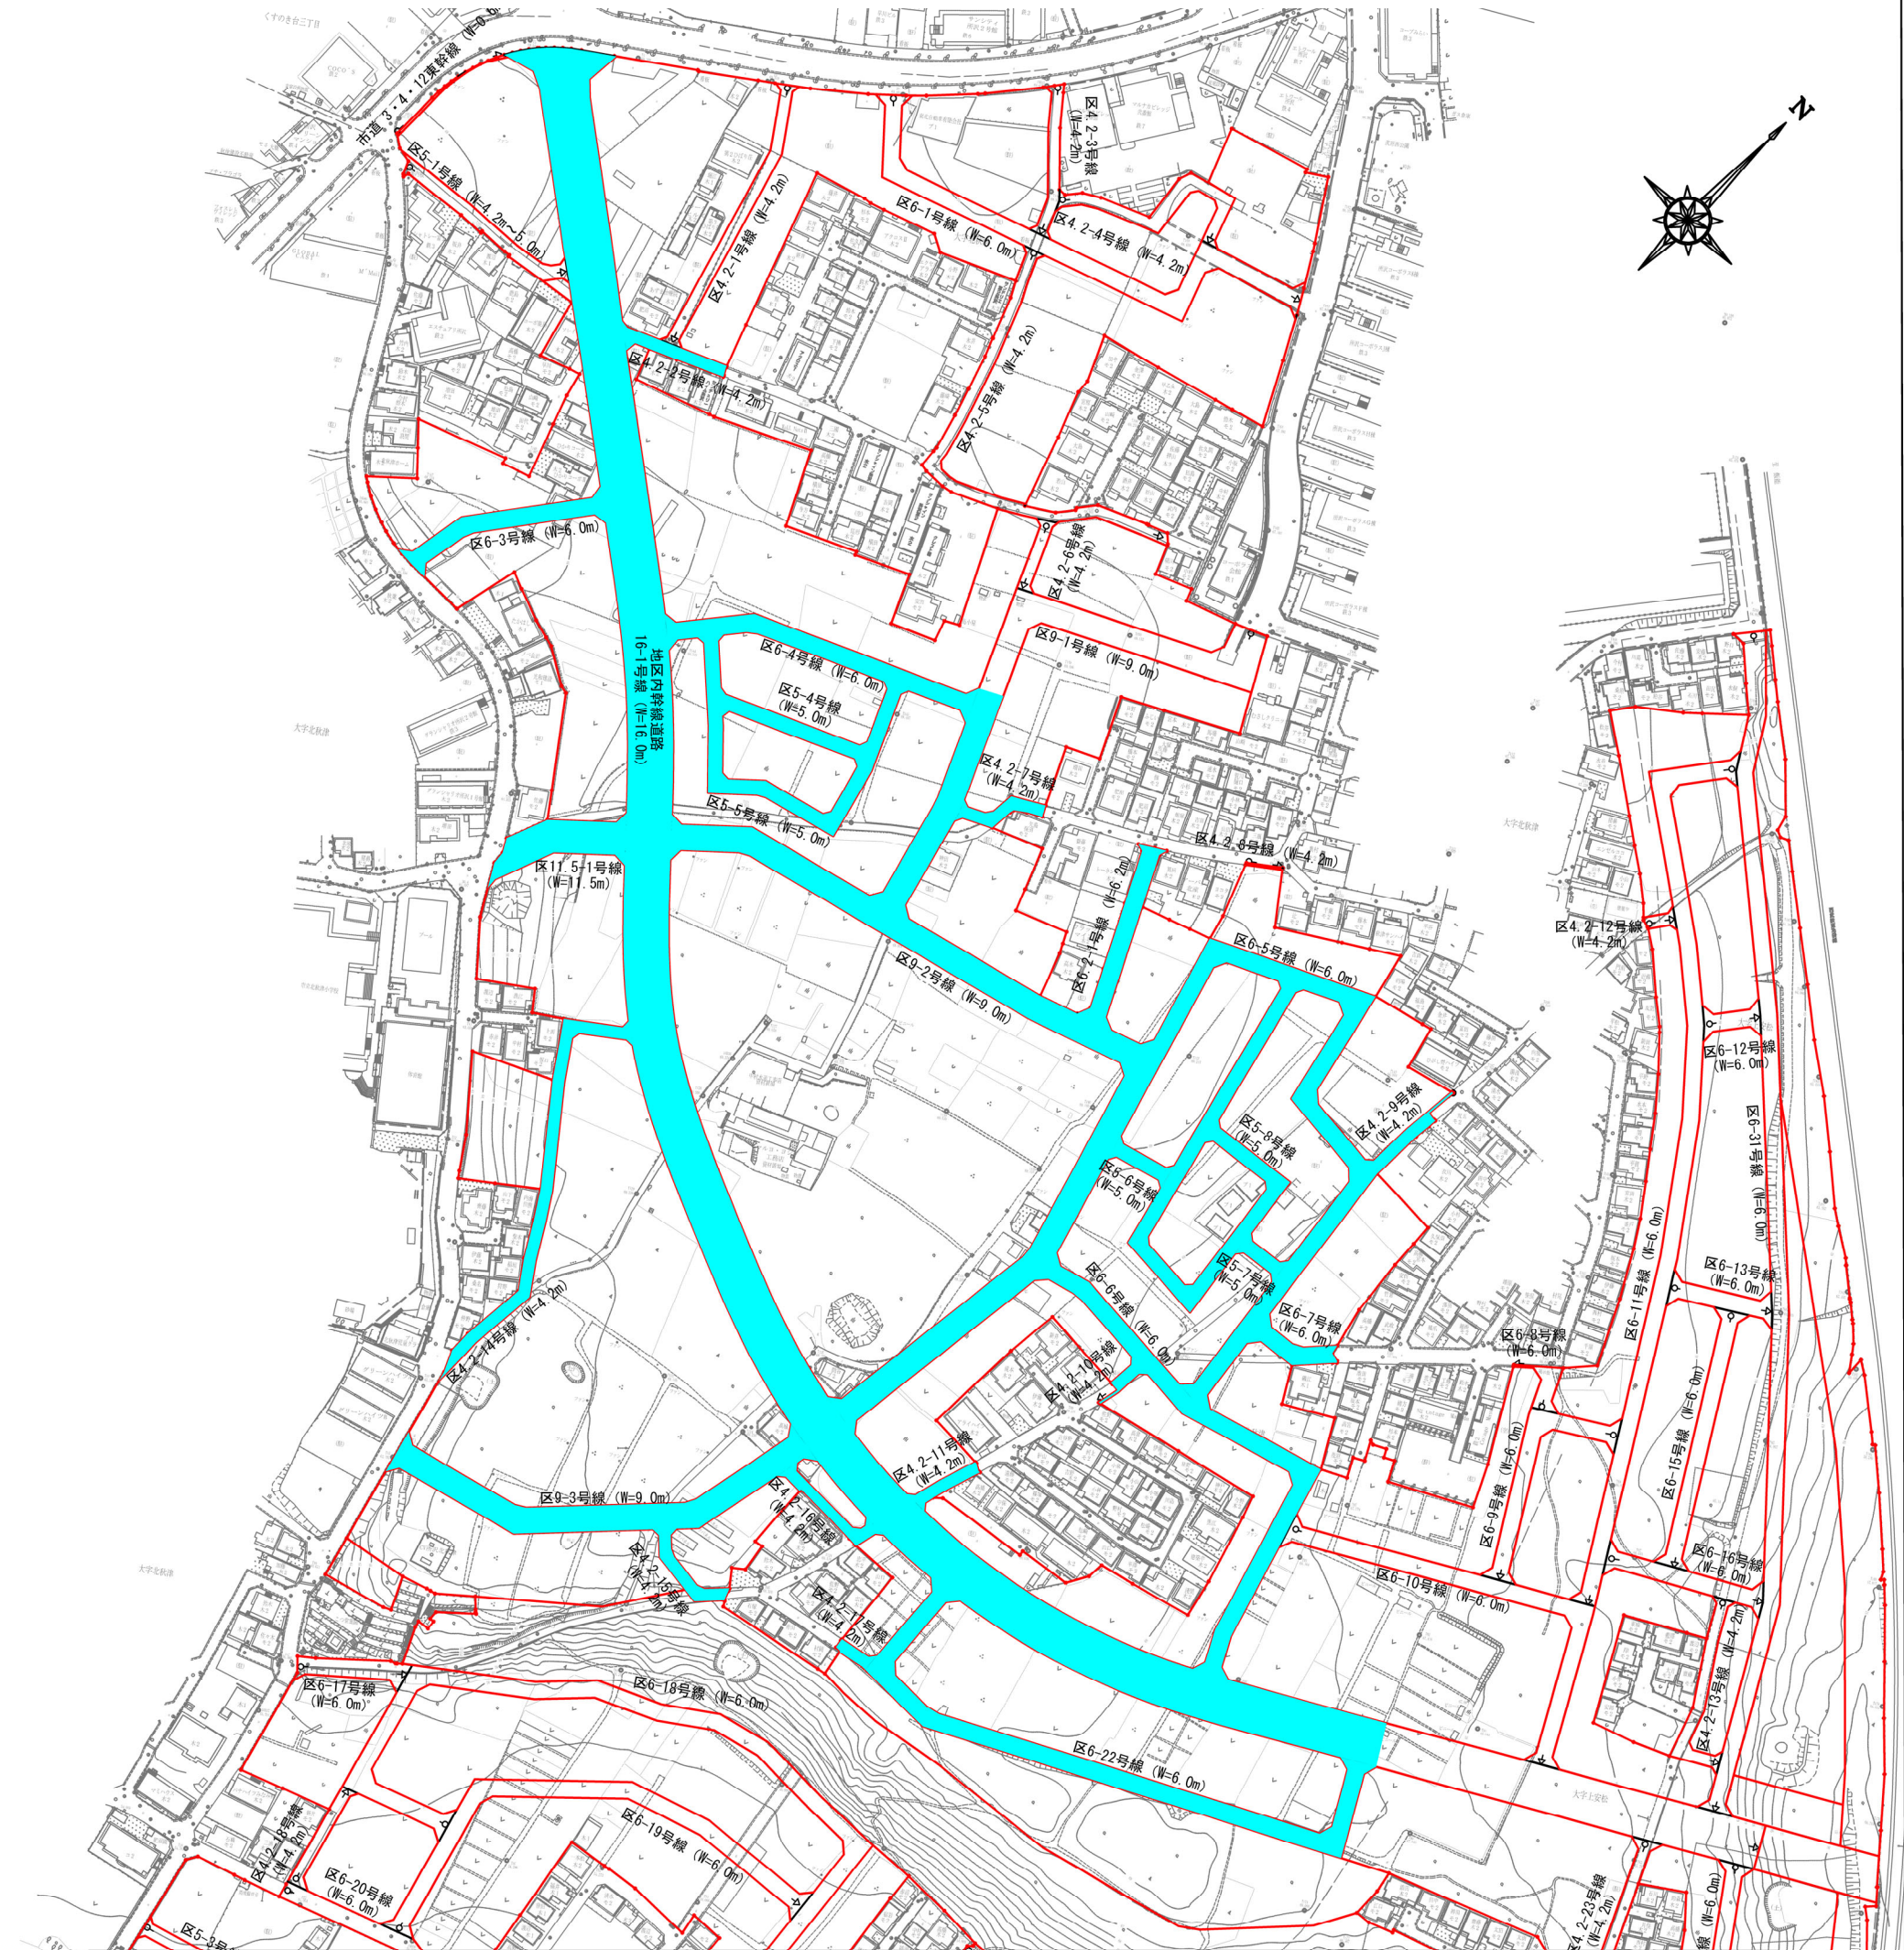

16m道路を中心に整備が完了した周辺の区画道路について  
開通しますのでお知らせします。

供用開始日時: 令和6年3月29日 10:00

連絡先: 所沢市北秋津・上安松土地区画整理組合  
TEL04-2946-8566